

Bekanntmachung der Stadt Kempen

Flächennutzungsplan der Stadt Kempen - 53. Änderung

-Gewerbegebiet ehem. Zechengelände Tönisberg -

Stadtteil Tönisberg

hier: (frühzeitige) Beteiligung der Öffentlichkeit gemäß § 3 Abs. 1 Baugesetzbuch (BauGB)

Der von der 53. Änderung des Flächennutzungsplans betroffene Bereich liegt im Stadtteil Tönisberg und erfasst im Wesentlichen die Fläche der ehemaligen Zeche Niederberg IV..

Der von der 53. Änderung betroffene Bereich ist dem beigefügten Kartenausschnitt zu entnehmen.

Mit der 53. Änderung wird die Darstellung eines Gewerbegebiets mit der Zweckbestimmung "nur für Bergbau" in ein Gewerbegebiet geändert.

An dieser Planung soll die Öffentlichkeit gemäß § 3 Abs. 1 BauGB frühzeitig beteiligt werden.

In der Zeit vom

02.09.2019 bis einschließlich 07.10.2019

| | | |
|-----------------------|-----|-------------------------|
| montags bis mittwochs | von | 8.00 Uhr bis 12.30 Uhr |
| und | von | 13.30 Uhr bis 16.00 Uhr |
| donnerstags | von | 8.00 Uhr bis 12.30 Uhr |
| und | von | 13.30 Uhr bis 18.00 Uhr |
| sowie freitags | von | 8.00 Uhr bis 12.30 Uhr |

hängt der Vorentwurf zur 53. Änderung des Flächennutzungsplans bei der Stadtverwaltung Kempen, in 47906 Kempen, Buttermarkt 1, Stadtplanungsamt, öffentlich aus.

Während dieser Zeit besteht Gelegenheit, die Planung einzusehen und sich über die allgemeinen Ziele und Zwecke der Planung sowie die voraussichtlichen Auswirkungen der Planung unterrichten zu lassen.

Es besteht auch Gelegenheit zur Äußerung und Erörterung. Anregungen können bei der vorgeannten Dienststelle auch schriftlich eingereicht oder zur Niederschrift abgegeben werden.

Die Unterlagen können auch auf der Internetseite der Stadt Kempen eingesehen werden und stehen dort zum Download bereit.


www.kempen.de/de/inhalt/aktuelle-buergerbeteiligungen/

www.kempen.de >> Stadt und Rathaus >> Aktuelle Bürgerbeteiligungen

Kempen, den

In Vertretung

Klee
Beigeordneter

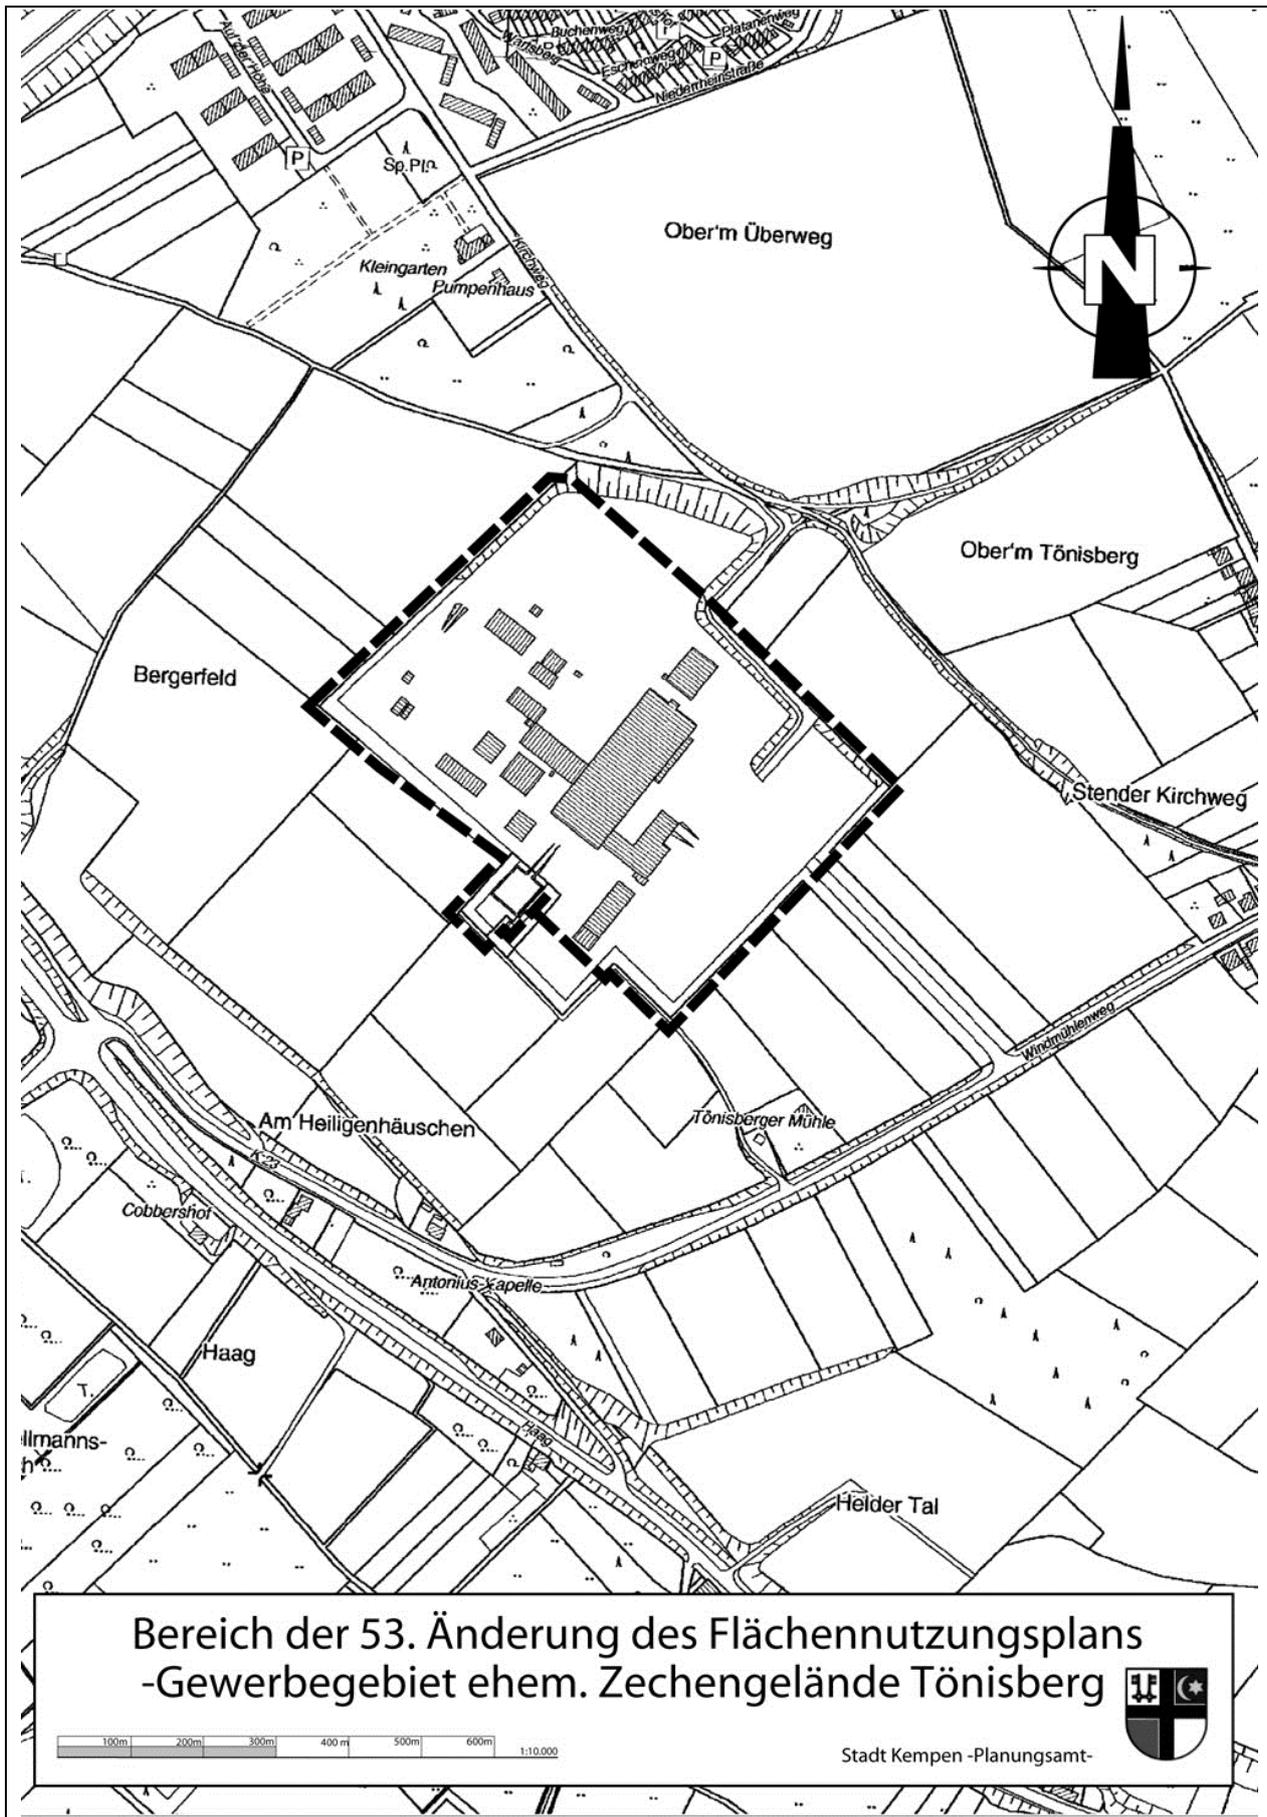

Bereich der 53. Änderung des Flächennutzungsplans
 -Gewerbegebiet ehem. Zechengelände Tönisberg

180m 200m 300m 400m 500m 600m 1:10.000

Stadt Kempen - Planungsamt

