

Bekanntmachung der Stadt Kempen

Bebauungsplan Nr. 170 – Polizeiwache Oedter Straße –

Stadtteil Kempen

hier: (frühzeitige) Beteiligung der Öffentlichkeit gemäß § 3 Abs. 1 Baugesetzbuch (BauGB)

Mit dem Bebauungsplan Nr. 170 – Polizeiwache Oedter Straße – sollen die planungsrechtlichen Voraussetzungen dafür geschaffen werden, dass an der Oedter Straße eine neue Polizeiwache errichtet werden kann.

Das Plangebiet erfasst im Wesentlichen eine Fläche westlich der Oedter Straße, zum Kempenauer Außenring hin gelegen.

Der Bereich ist im beigelegten Kartenausschnitt kenntlich gemacht.

An dieser Planung soll die Öffentlichkeit gemäß § 3 Abs. 1 BauGB frühzeitig beteiligt werden. Entsprechend wird der Vorentwurf zum Bebauungsplan Nr. 170 in der Zeit vom

18.12.2023 bis einschließlich 26.01.2024

auf der Internetseite der Stadt Kempen veröffentlicht:

www.kempen.de/de/inhalt/aktuelle-auslagen-und-projektplanungen

Zusätzlich werden die Unterlagen durch öffentliche Auslegung, als leicht zu erreichende Zugangsmöglichkeit bei der Stadtverwaltung Kempen, in 47906 Kempen, Buttermarkt 1, Planungs- Bauordnungs- und Denkmalamt, für den oben genannten Zeitraum

montags bis donnerstags	von	8.00 Uhr bis 13.00 Uhr
und	von	14.00 Uhr bis 16.30 Uhr
freitags	von	8.00 Uhr bis 13.00 Uhr

sowie nach individueller Terminabsprache

zur Verfügung gestellt.



Während dieser Zeit besteht Gelegenheit, die Planung einzusehen und sich über die allgemeinen Ziele und Zwecke der Planung sowie die voraussichtlichen Auswirkungen der Planung unterrichten zu lassen.

Es besteht Gelegenheit zur Äußerung und Erörterung. Anregungen können bei der vorgenannten Dienststelle auch schriftlich eingereicht oder zur Niederschrift abgegeben werden. Anregungen können darüber hinaus auch per E-Mail an stadtplanung@kempen.de gesendet werden.

Kempen, den 21.11.2023

In Vertretung

gez. Schröder
Techn. Beigeordneter

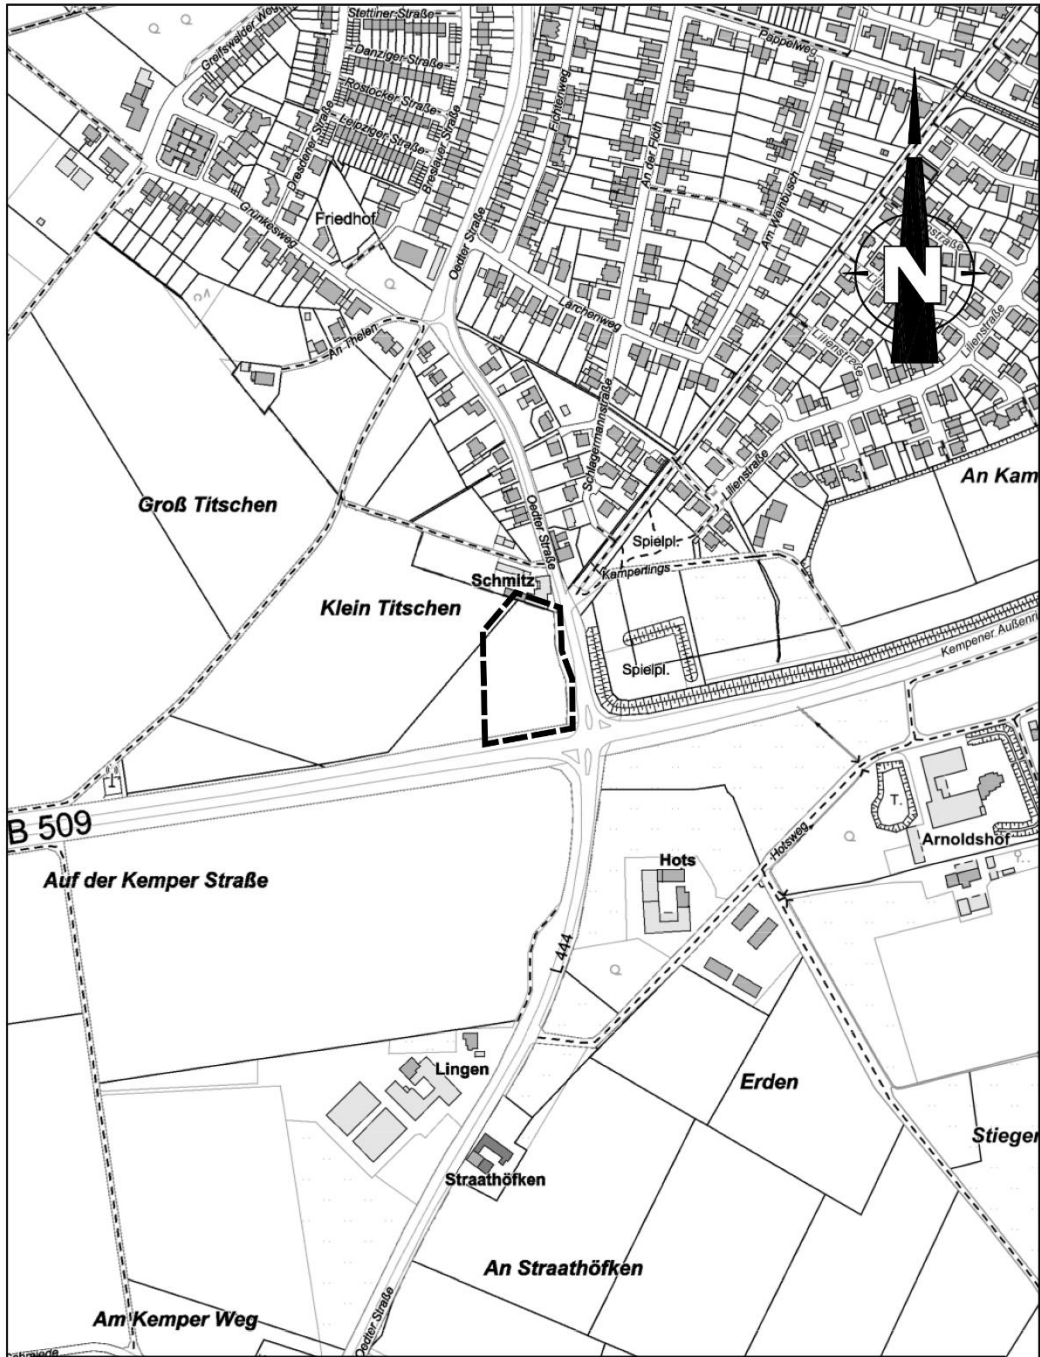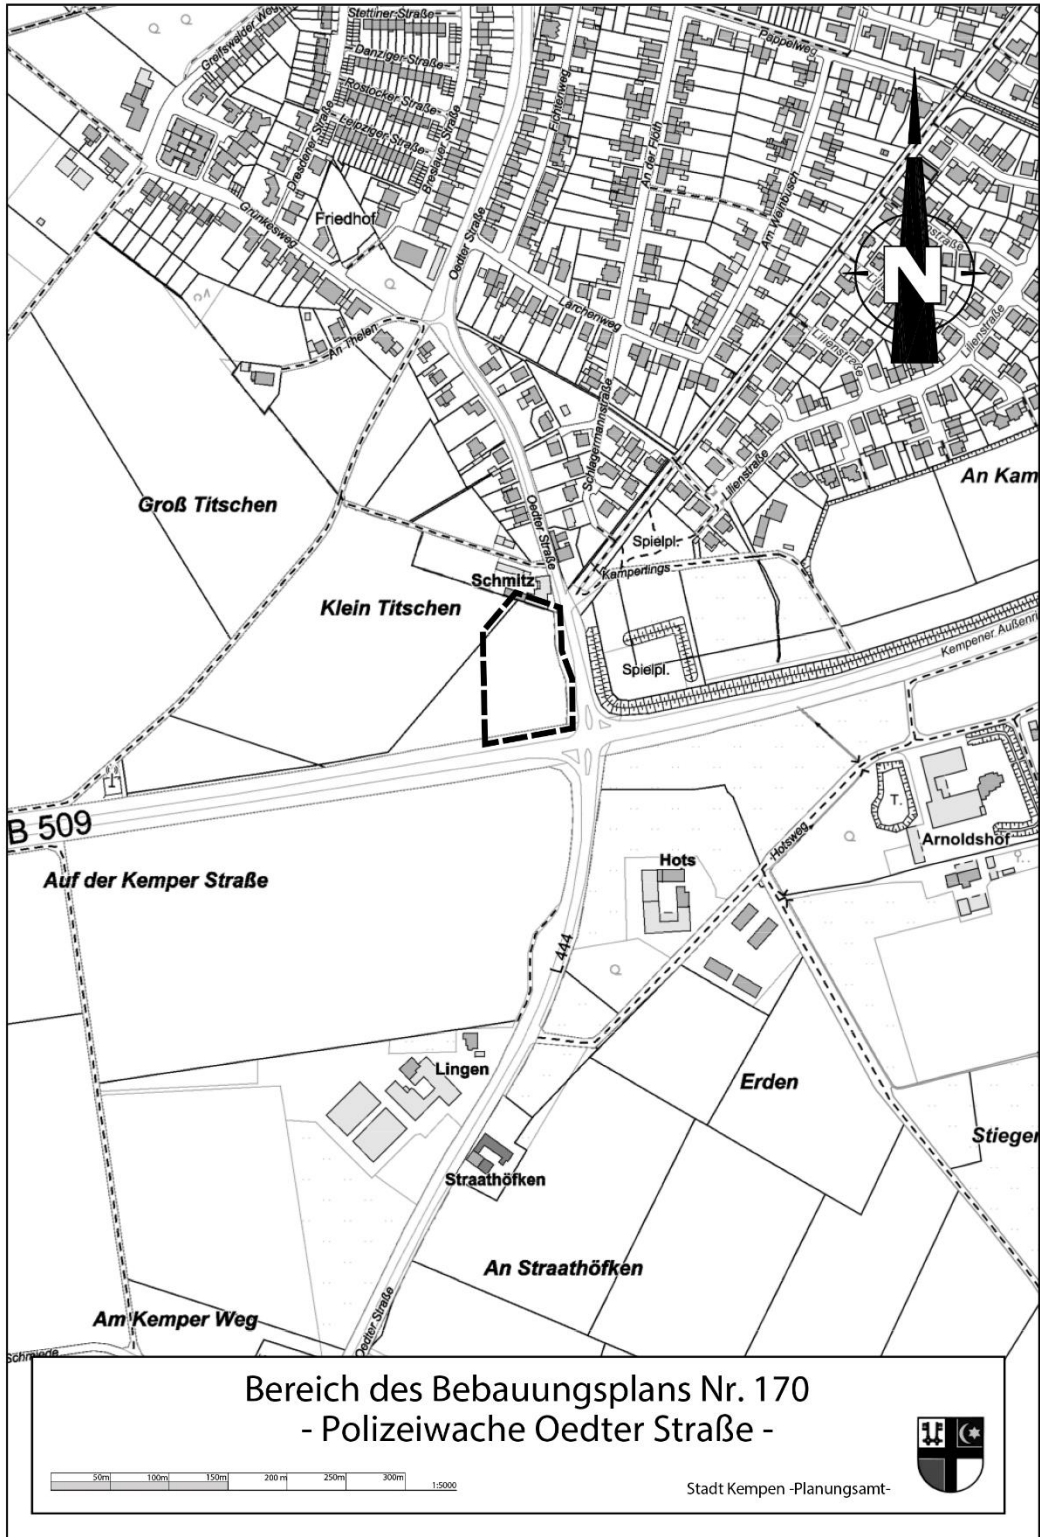

**Bereich des Bebauungsplans Nr. 170
- Polizeiwache Oedter Straße -**

50m 100m 150m 200m 250m 300m 1:5000

Stadt Kempen -Planungsamt-

