

## **Bekanntmachung der Stadt Kempen**

### **Bebauungsplan Nr. 162 – Gewerbegebiet ehem. Zechengelände Tönisberg –**

#### **Stadtteil Tönisberg**

hier: Aufstellungsbeschluss gemäß § 2 BauGB und

(frühzeitige) Beteiligung der Öffentlichkeit gemäß § 3 Abs. 1 BauGB

Der Ausschuss für Umwelt, Planung und Klimaschutz der Stadt Kempen hat in seiner Sitzung am 08.07.2019 beschlossen, gemäß § 2 des Baugesetzbuches (BauGB) vom 03.11.2017 den Bebauungsplan Nr. 162 aufzustellen.

Mit dem Bebauungsplan Nr. 162 – Gewerbegebiet ehem. Zechengelände Tönisberg – sollen die planungsrechtlichen Voraussetzungen für die Entwicklung eines Gewerbegebietes geschaffen werden.

Das Plangebiet erfasst im Wesentlichen den Bereich des ehemaligen Zechengeländes. Der Bereich ist im beigefügten Kartenausschnitt kenntlich gemacht.

An dieser Planung soll die Öffentlichkeit gemäß § 3 Abs. 1 Baugesetzbuch (BauGB) frühzeitig beteiligt werden.

In der Zeit vom

**02.09.2019 bis einschließlich 07.10.2019**

montags bis mittwochs	von 8.00 Uhr bis 12.30 Uhr
und	von 14.30 Uhr bis 16.00 Uhr
donnerstags	von 8.00 Uhr bis 12.30 Uhr
und	von 14.30 Uhr bis 18.00 Uhr
sowie freitags	von 8.00 Uhr bis 12.30 Uhr

hängt der städtebauliche Entwurf zum Bebauungsplan Nr. 162 bei der Stadtverwaltung Kempen, Buttermarkt 1, Stadtplanungsamt, öffentlich aus.

Während dieser Zeit besteht Gelegenheit, die Planung einzusehen und sich über die allgemeinen Ziele und Zwecke der Planung sowie die voraussichtlichen Auswirkungen der Planung unterrichten zu lassen.


Es besteht Gelegenheit zur Äußerung und Erörterung. Anregungen können bei der vorgenannten Dienststelle auch schriftlich eingereicht oder zur Niederschrift abgegeben werden.

Die Unterlagen können auch auf der Internetseite der Stadt Kempen eingesehen werden und stehen dort zum Download bereit.

[www.kempen.de/de/inhalt/aktuelle-buergerbeteiligungen/](http://www.kempen.de/de/inhalt/aktuelle-buergerbeteiligungen/)  
[www.kempen.de](http://www.kempen.de) >> Stadt und Rathaus >> Aktuelle Bürgerbeteiligungen

Kempen, den

Klee  
Beigeordneter

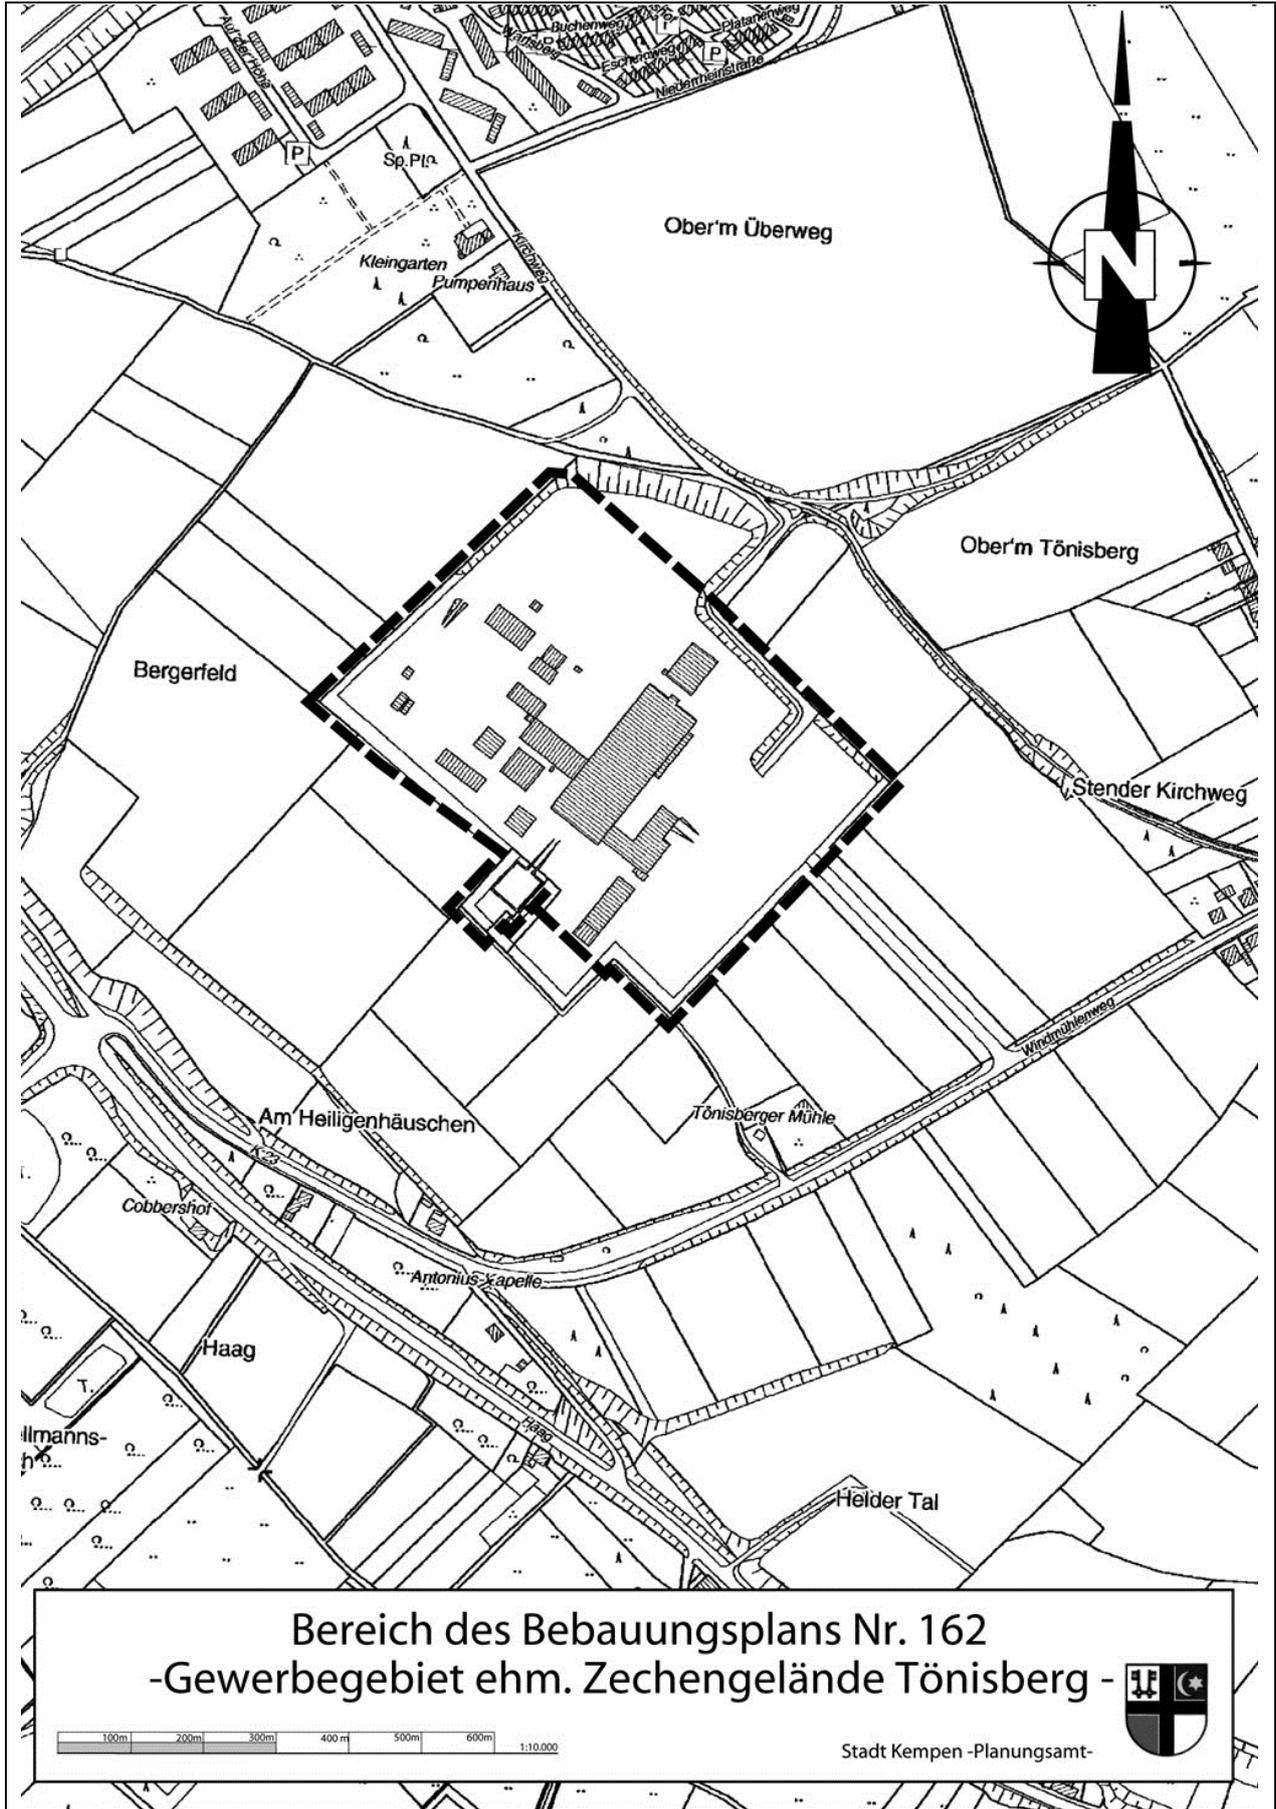

Bereich des Bebauungsplans Nr. 162  
 -Gewerbegebiet ehm. Zechengelände Tönisberg -

100m 200m 300m 400m 500m 600m 1:10.000

Stadt Kempen -Planungsamt-

