

Bekanntmachung der Stadt Kempen

über die Widmung von Straßen und Wegen in der Stadt Kempen gemäß § 6 des Straßen- und Wegegesetzes für das Land Nordrhein-Westfalen (StrWG NRW) vom 23. September 1995 (GV. NRW. S. 1028) in der zurzeit geltenden Fassung.

Die nachstehend aufgeführten Straßen und Wege werden im Sinne § 3 StrWG NRW mit Wirkung des auf die öffentliche Bekanntmachung folgenden Tages für den öffentlichen Verkehr wie folgt gewidmet:

Selma-Bruch-Straße

- Hauptzug von „Alter Prozessionsweg“ bis Haus-Nr. 18 als verkehrsberuhigter „Zone 30“ Bereich,
- Hauptzug ab Haus-Nr. 20 und Nebenzüge zu den Hausgrundstücken Nr. 1-86 als verkehrsberuhigte, niveaugleich ausgebaute Mischflächen,
- Weg neben Hausgrundstück Nr. 20 zum öffentlichen Grünzug für den Fußgänger- und Fahrradverkehr.

Alter Prozessionsweg

- Von „An der Kreuzkapelle“ bis Grünzug und von Haus-Nr. 12 bis zur verkehrsberuhigten Einmündung „Selma-Bruch-Straße“ als verkehrsberuhigte, niveaugleiche Mischfläche,
- Von Grünzug bis Einmündung Hauptzug „Selma-Bruch-Straße“ und Übergang zur „Isaak-Kounen-Straße“ als verkehrsberuhigter „Zone 30“ Bereich.

Pläne, die die gewidmeten Flächen mit ihrer jeweiligen Zweckbestimmung ausweisen, können während der Dienststunden beim Tiefbauamt - Abteilung Tiefbauverwaltung, Zimmer 211 - der Stadt Kempen, Rathaus, Buttermarkt 1, 47906 Kempen eingesehen werden.

Die Widmungsverfügung wird hiermit öffentlich bekannt gemacht.

Rechtsbehelfsbelehrung:


Gegen die Widmungsverfügung kann innerhalb eines Monats nach Bekanntgabe Klage beim Verwaltungsgericht Düsseldorf, Bastionsstraße 39, 40213 Düsseldorf schriftlich oder zur Niederschrift beim Urkundsbeamten der Geschäftsstelle erhoben werden.

Die Klage kann auch in elektronischer Form eingereicht werden. Das elektronische Dokument muss mit einer qualifizierten elektronischen Signatur versehen sein und an die elektronische Poststelle des Gerichts übermittelt werden.

Falls die Frist von einem Monat durch das Verschulden eines Bevollmächtigten versäumt werden sollte, so würde dessen Verschulden dem Vollmachtgeber zugerechnet werden.

Kempen, den 30.01.2018

Stadt Kempen
Der Bürgermeister
In Vertretung:



Kahl
Techn. Beigeordneter







Datum: 30.01.2018

Selma-Bruch-Strasse

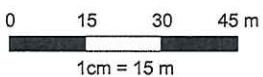

Maßstab 1 : 1.500




-  Aufliegerstrasse "Zone 30"
-  verkehrs beruhigter Bereich (Mischflaeche)
-  Fuß- und Radweg






Datum: 30.01.2018



Alter Prozessionsweg

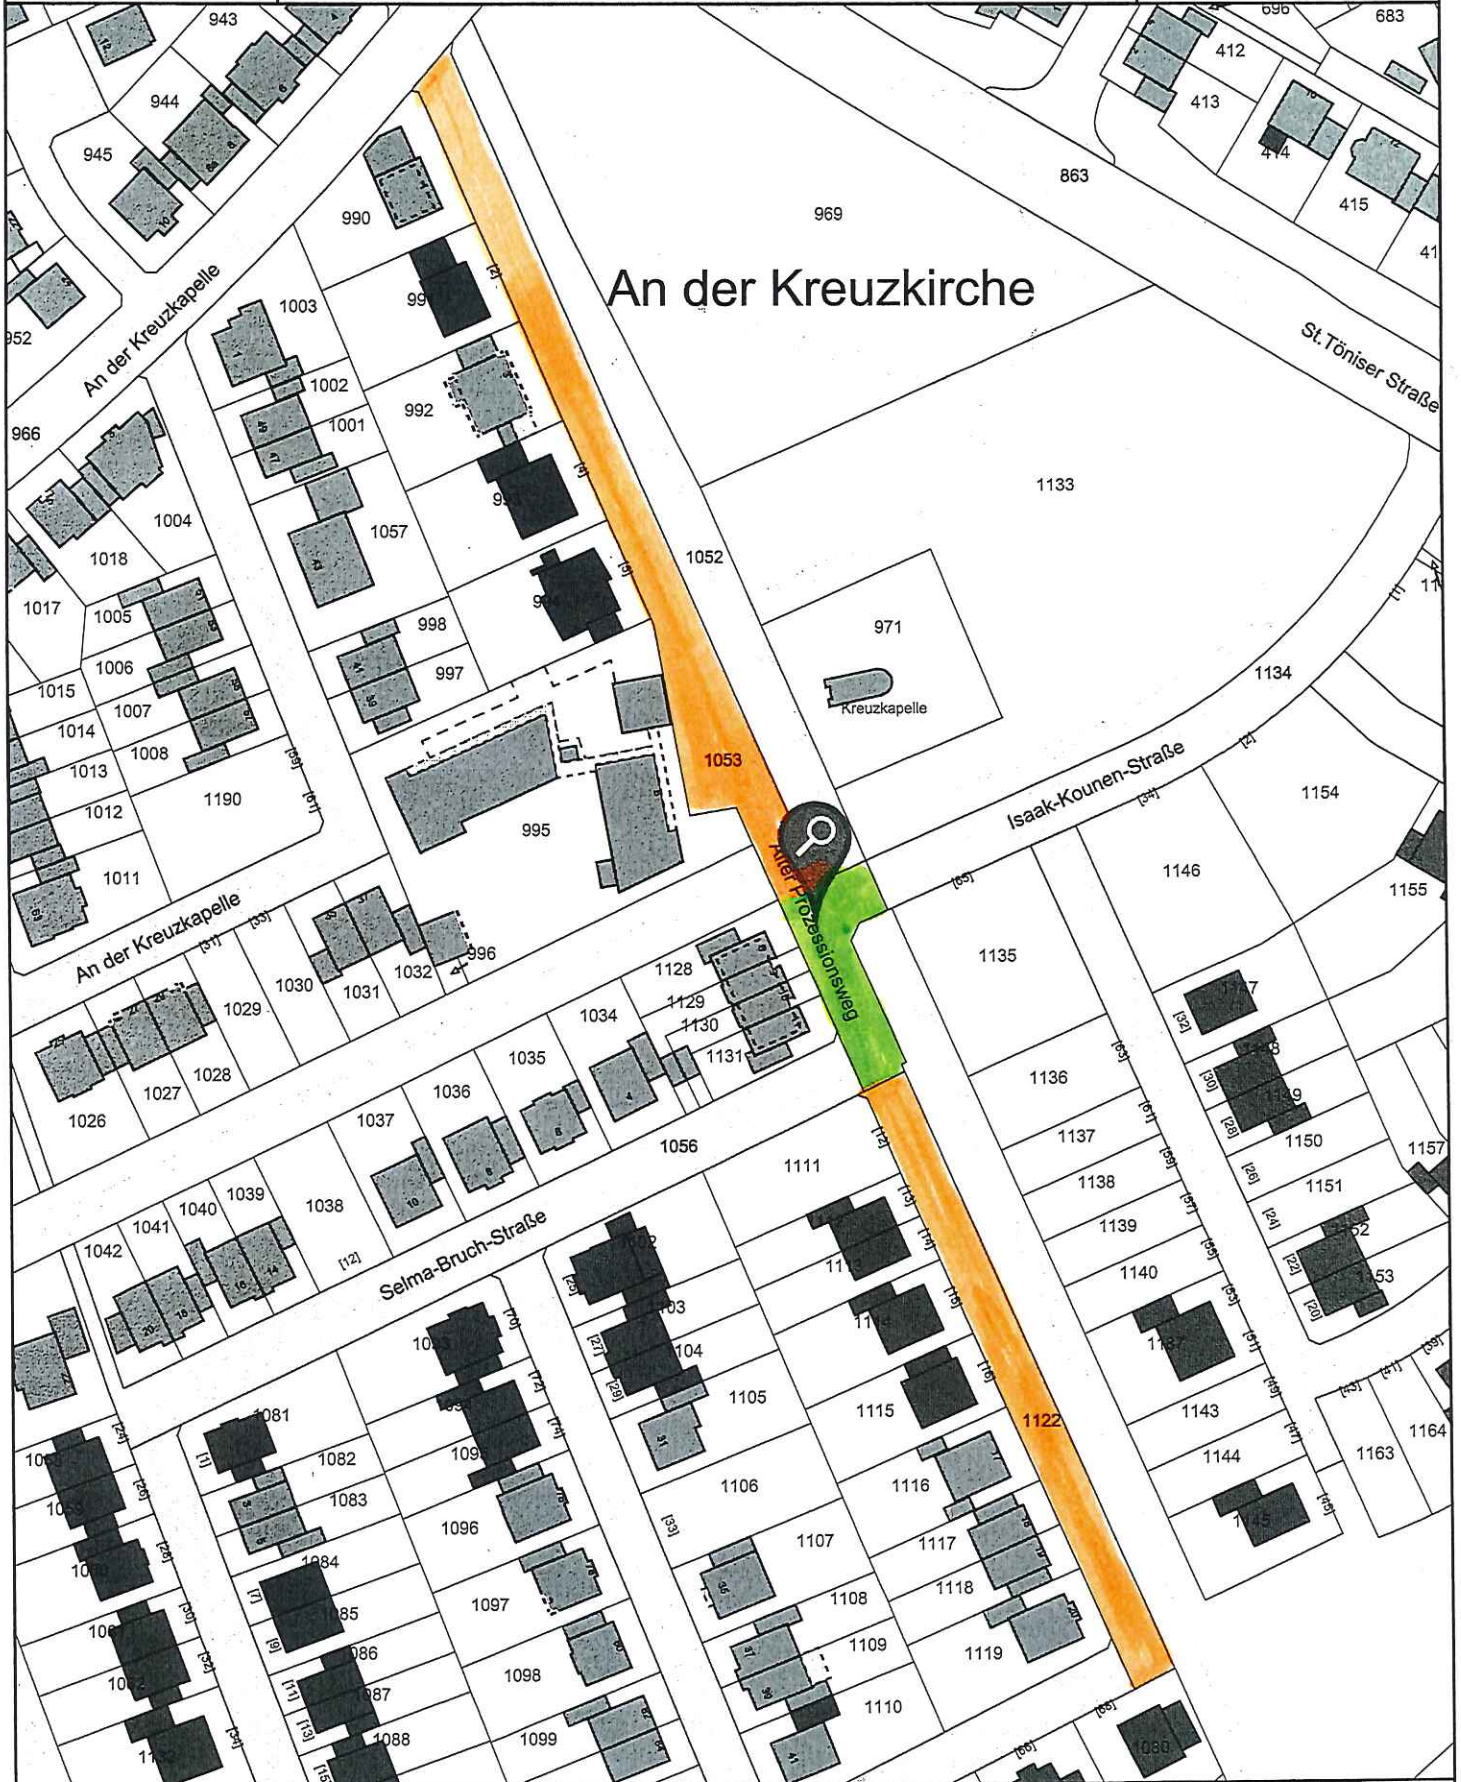

An der Kreuzkirche

Maßstab 1 : 1.500

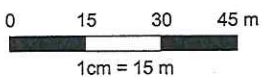

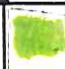 Anliegerstraße „Zone 30“
 verkehrsberuhigter Bereich (Mischfläche)

