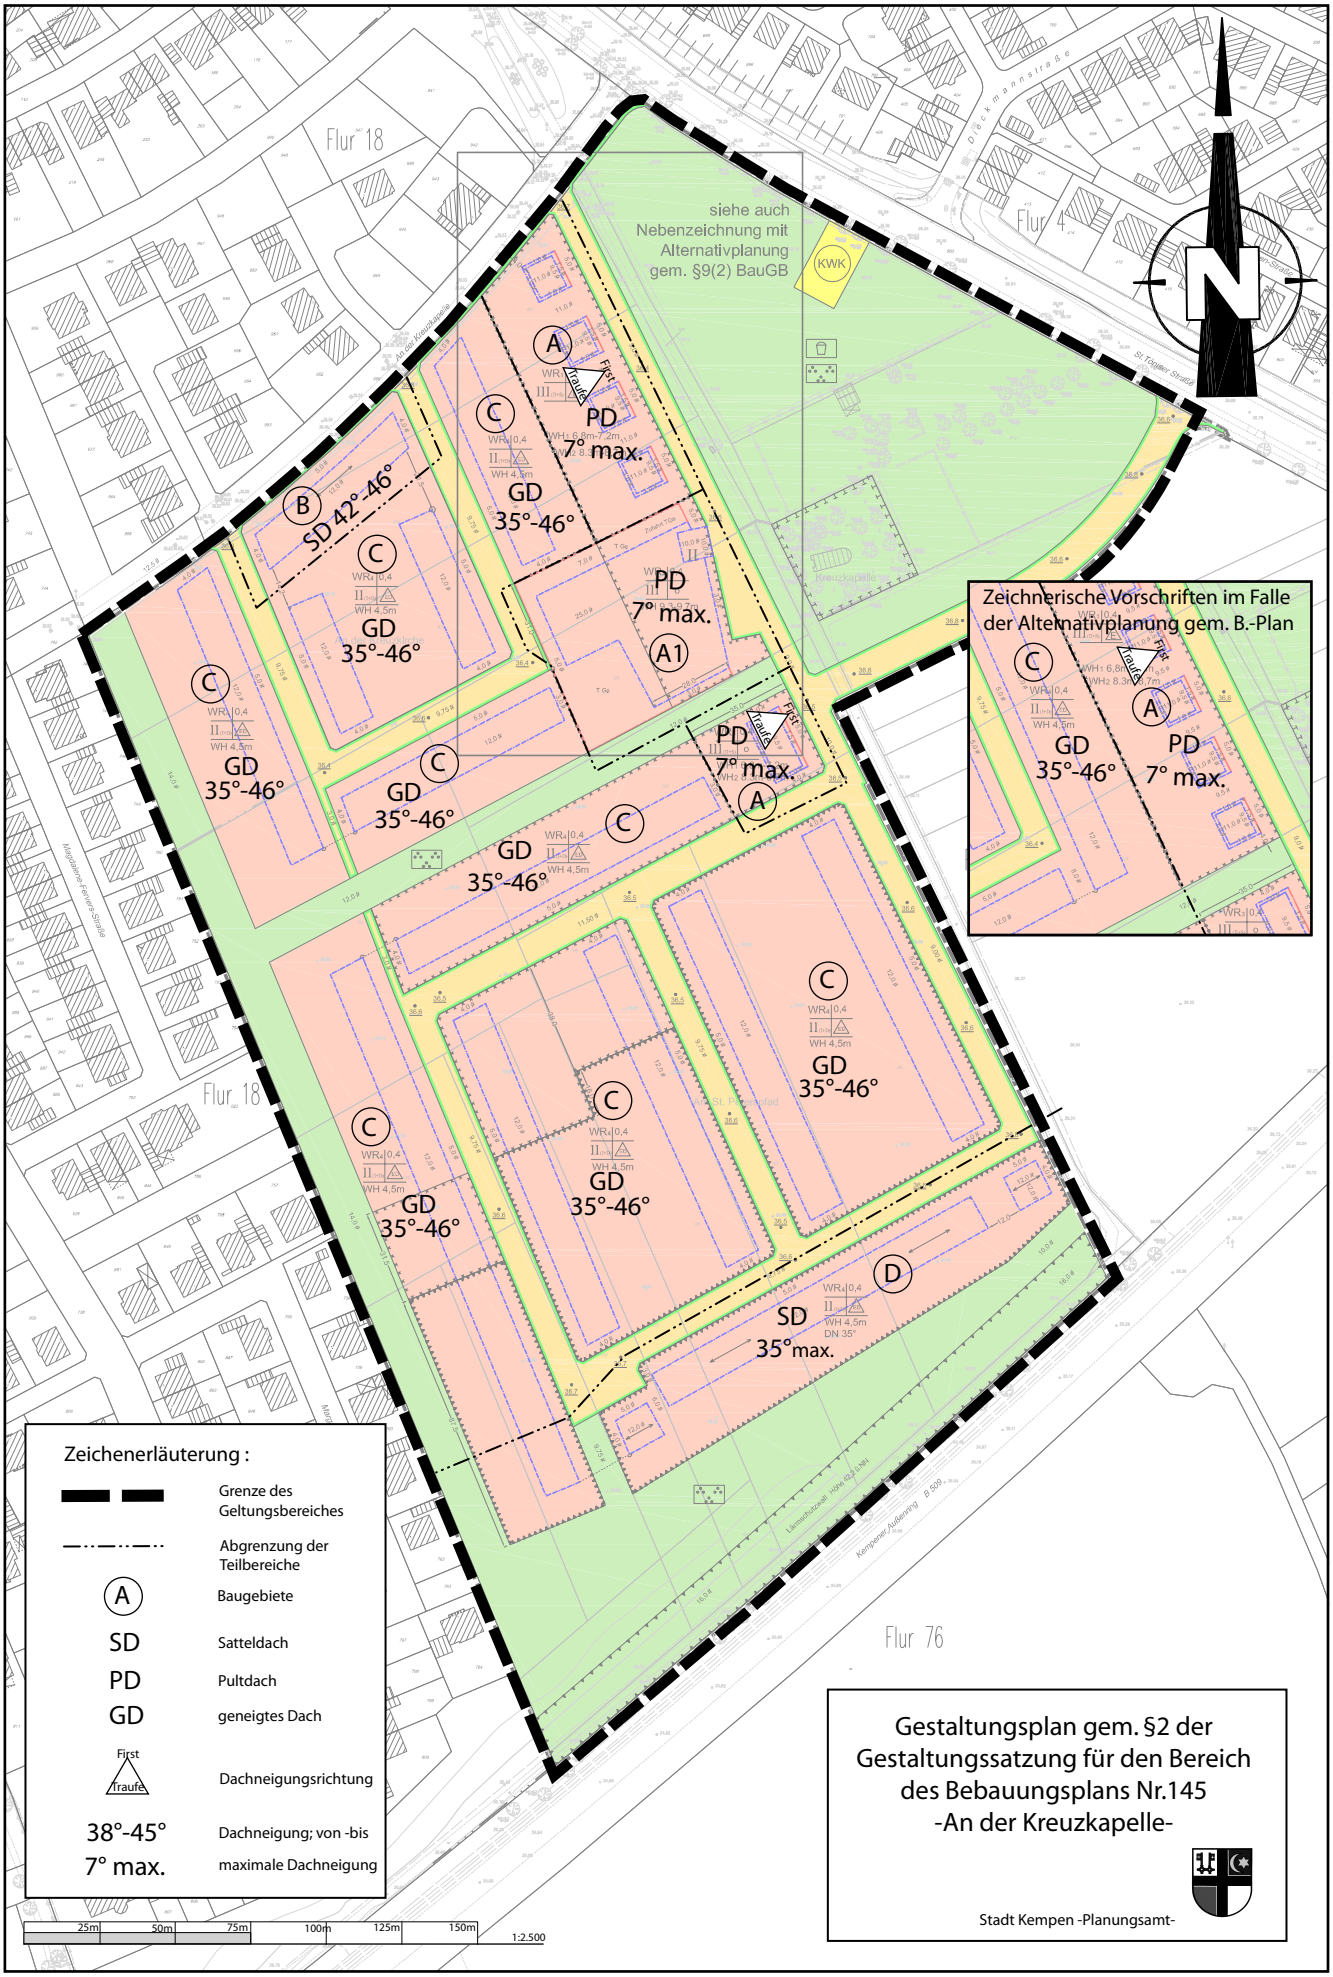
Flur 18
Flur 4
Flur 76
siehe auch
Nebenzeichnung mit
Alternativplanung
gem. §9(2) BauGB
KWK
A
PD
7° max.
C
GD
35°-46°
B
SD 42°-46°
A1
D
SD
35° max.
Zeichnerische Vorschriften im Falle
der Alternativplanung gem. B.-Plan
Zeichenerläuterung :
Grenze des Geltungsbereiches
Abgrenzung der Teilbereiche
Baugebiete
SD Satteldach
PD Pultdach
GD geneigtes Dach
First
Traufe
Dachneigungsrichtung
38°-45° Dachneigung; von -bis
7° max. maximale Dachneigung
25m 50m 75m 100m 125m 150m
1:2.500
Gestaltungsplan gem. §2 der
Gestaltungssatzung für den Bereich
des Bebauungsplans Nr.145
-An der Kreuzkapelle-
Stadt Kempen -Planungsamt-